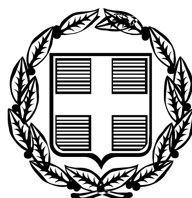


ΕΦΗΜΕΡΙΣ ΤΗΣ ΚΥΒΕΡΝΗΣΕΩΣ

ΤΗΣ ΕΛΛΗΝΙΚΗΣ ΔΗΜΟΚΡΑΤΙΑΣ

ΤΕΥΧΟΣ ΤΕΤΑΡΤΟ **Αρ. Φύλλου 447**

19 Σεπτεμβρίου 2008

ΠΕΡΙΕΧΟΜΕΝΑ

ΑΠΟΦΑΣΕΙΣ

ΑΠΟΦΑΣΕΙΣ

Αριθμ. 26443/1664 (1)

Καθορισμός των ορίων αιγιαλού και παραλίας στην θέση «ΡΑΧΗ ΛΥΡΙΤΖΗ» στην παραλιακή περιοχή «Καλαμάκι» του Δ.Δ. Λιμνοχωρίου του Δήμου Μόβρης Νομού Αχαΐας.

Ο ΓΕΝΙΚΟΣ ΓΡΑΜΜΑΤΕΑΣ
ΠΕΡΙΦΕΡΕΙΑΣ ΔΥΤΙΚΗΣ ΕΛΛΑΔΑΣ

Έχοντας υπόψη:

1. Τις διατάξεις του ν. 2971/2001 (Φ.Ε.Κ. 285/τ.Α΄/19.12.2001) «Περί αιγιαλού και παραλίας».

2 Τις διατάξεις του ν. 3200/1955 «Περί διοικητικής αποκέντρωσης» όπως αυτές τροποποιήθηκαν και ισχύουν σήμερα με τα ν.δ. 532/1970, β.δ. 704/1970, β.δ. 705/1970, β.δ. 192/1972, π.δ. 347/1986, ν. 2026/1992 και π.δ. 97/1993.

3. Τις διατάξεις του άρθρου 20 του ν. 719/1977 «Περί του τρόπου σύνταξης τοπογραφικών και υψομετρικών διαγραμμάτων από ιδιώτες μηχανικούς κ.λ.π.».

4. Την παρ.21 του άρθρου 46 του ν. 3220/2004 «Μέτρα αναπτυξιακής και κοινωνικής πολιτικής - αντικειμενοποίηση του φορολογικού ελέγχου και άλλες διατάξεις» (Φ.Ε.Κ. 15/τ.Α΄/28.1.2004), με την οποία ορίζεται ότι από 10.4.2004 αρμοδιότητες του Υπουργού Οικονομίας και Οικονομικών οι οποίες ανήκαν ή είχαν μεταβιβαστεί στους Νομάρχες μέχρι την έναρξη λειτουργίας των Νομαρχιακών Αυτοδιοικήσεων και αφορούν θέματα του Υπουργείου Οικονομίας και Οικονομικών, που εξαιρέθηκαν από την κατάργηση με τις διατάξεις της παρ. 2 του άρθρου 39 του ν. 2218/1994, περιέρχονται στον Γενικό Γραμματέα της Περιφέρειας.

5 Την υπ' αριθμ. 11405/6.9.2004 απόφαση του Γενικού Γραμματέα που ορίζει την Δ.Δ.Ε ως αρμόδια Διεύθυνση για την μελέτη και εισήγηση θεμάτων αιγιαλού και παραλίας.

6. Το υπ' αριθμ. 36/27.7.2004 έγγραφο της Γενικής Γραμματείας της Κυβέρνησης.

7. Την από 14.12.2007 έκθεση της κατά το άρθρο 3 του ν. 2971/2001 αρμόδιας Επιτροπής καθορισμού των ορίων του αιγιαλού και της παραλίας στην θέση «ΡΑΧΗ ΛΥΡΙΤΖΗ» στην παραλιακή περιοχή «Καλαμάκι» του Δ.Δ. Λιμνοχωρίου του Δήμου Μόβρης Νομού Αχαΐας.

8. Τα τοπογραφικά διαγράμματα τα οποία συντάχθηκαν σε κλίμακα 1:500 τον Νοέμβριο του 2005 και τον Μάρτιο του 2007 από τον Τ.Ε./Α Αναστάσιο Φαϊλάδη της Διεύθυνσης Τοπογραφικής Υπηρεσίας της Ν.Α. Αχαΐας, σε επτά (7) πινακίδες και θεωρήθηκαν στις 10.12.2007 από τον προϊστάμενο των Τ.Υ. της ίδιας Υπηρεσίας Τ.Ε./Α Βλάσιο Δημητρακόπουλο.

9. Την σύμφωνη γνώμη (με τις συμπεριλαμβανόμενες παρατηρήσεις) του Γενικού Επιτελείου Ναυτικού που διατυπώθηκε στο υπ' αριθμ. 544.5/990/07/Σ.3262/5.11.2007 έγγραφό του.

10. Το υπ' αριθμ. 162/15.1.2008 (υπ' αριθμ. ΔΔΕ 4350/301/22.1.2008) έγγραφο της Κτηματικής Υπηρεσίας Νομού Αχαΐας με τα συνημμένα σε αυτό έγγραφα, αποφασίζουμε:

Επικυρώνουμε την από 14.12.2007 έκθεση της κατά το άρθρο 3 του ν. 2971/2001 αρμόδιας Επιτροπής καθορισμού των ορίων αιγιαλού και παραλίας στην θέση «ΡΑΧΗ ΛΥΡΙΤΖΗ» στην παραλιακή περιοχή «Καλαμάκι» του Δ.Δ. Λιμνοχωρίου του Δήμου Μόβρης Νομού Αχαΐας καθώς και τα τοπογραφικά διαγράμματα τα οποία συντάχθηκαν σε κλίμακα 1:500 τον Νοέμβριο του 2005 και τον Μάρτιο του 2007 από τον Τ.Ε./Α Αναστάσιο Φαϊλάδη της Διεύθυνσης Τοπογραφικής Υπηρεσίας της Ν.Α. Αχαΐας, σε επτά (7) πινακίδες και θεωρήθηκαν στις 10.12.2007 από τον προϊστάμενο των Τ.Υ. της ίδιας Υπηρεσίας Τ.Ε./Α Βλάσιο Δημητρακόπουλο, σύμφωνα με το άρθρο 4 του ν. 2971/2001.

Στα τοπογραφικά αυτά διαγράμματα καθορίσθηκε η οριογραμμή του αιγιαλού με κόκκινη συνεχή πολυγωνική γραμμή με στοιχεία Α1, Α2, Α3, ..., Α28, Α29, Α30 και η

οριογραμμή της παραλίας με κίτρινη συνεχή πολυγωνική γραμμή με στοιχεία Π1, Π2, Π3, ..., Π28, Π29, Π30.

Καθορίζεται ζώνη παραλίας με μεταβλητό πλάτος, για την εξυπηρέτηση των σκοπών της παραγράφου 2 του άρθρου 1 του ν. 2971/2001.

Από τη ζώνη της παραλίας δεν εξαιρούνται κτίσματα και περιφράξεις. Η Επιτροπή διαπίστωσε ότι δεν υπάρχει παλαιός αιγιαλός.

Η Κτηματική Υπηρεσία Αχαΐας στην οποία κοινοποιείται η παρούσα απόφαση, παρακαλείται για την άμεση αποστολή της Έκθεσης της Επιτροπής και του Τοπογραφικού διαγράμματος στο Δήμο Μόβρης για την ανάρτηση του (Γνωμοδότηση αρ. 562/2005 του Νομικού Συμβουλίου του Κράτους).

ΕΚΘΕΣΗ

Της Επιτροπής Καθορισμού των οριογραμμών Αιγιαλού και Παραλίας, που συγκροτήθηκε με την υπ' αριθμ. πρωτ. 4874/8.6.2007 απόφαση του Γενικού Γραμματέα της Περιφέρειας Δυτικής Ελλάδας, αποτελούμενη από τους:

1. Κουτσογεωργοπούλου Κων/να, τοπογράφο μηχανικό ΤΕ/Α, προϊσταμένη της Κτηματικής Υπηρεσίας Νομού Αχαΐας, ως Προέδρου,

2. Δημαρά Ιωάννη, πολιτικό μηχανικό ΠΕ/Α της Κτηματικής Υπηρεσίας Νομού Αχαΐας,

3. Κοσμά Στέφανο, τοπογράφο μηχανικό ΠΕ/Α της Δ/νσης Πολεοδομίας Νομού Αχαΐας, που αναπλήρωσε τον κωλυόμενο Δ/ντή της ίδιας Υπηρεσίας.

Η προαναφερόμενη Επιτροπή συνήλθε στα γραφεία της Κτηματικής Υπηρεσίας Νομού Αχαΐας στις 14.12.2007 και ώρα 8.30 π.μ., κατόπιν της υπ' αριθμ. 15/28.11.2007 πρόσκλησης της Πρόεδρου της και αφού διαπιστώθηκε η απαρτία, εξέτασε τα συμπεράσματα από παλαιότερες συσκέψεις και αυτοψίες που διενήργησε στην παραλιακή περιοχή του Δήμου Μόβρης Ν. Αχαΐας, και συγκεκριμένα στη θέση «Ράχη Λυριτζή», σε συνέχεια με την περιοχή που ορίστηκαν οι γραμμές αιγιαλού και παραλίας με την υπ' αριθμ. 1234/20.10.1990 απόφαση του Νομάρχη Αχαΐας και

Αφού έλαβε υπόψη της:

1. Τις διατάξεις του ν. 2971/2001 «περί αιγιαλού και παραλίας».

2. Την υπ' αριθμ. Φ544.5/990/07/Σ.3262/Αθήνα 5.11.2007 γνωμοδότηση του Γενικού Επιτελείου Ναυτικού Δ/νση Α2

3. Τα επτά (7) τοπογραφικά διαγράμματα που συνέταξαν το Νοέμβριο του 2005 και το Μάρτιο του 2007 ο ΤΕ/Α Αναστάσιος Φαϊλάδης της Διεύθυνσης Τοπογραφικής Υπηρεσίας της Ν. Α. Αχαΐας και θεωρήθηκαν στις 10.12.2007 από τον προϊστάμενο των Τ.Υ. της ίδιας Υπηρεσίας ΤΕ/Α Βλ. Δημητρακόπουλος, όπως αυτά διαβιβάστηκαν, στην τελική τους μορφή, με το υπ' αριθμ. 1561/10.12.2007 έγγραφο της ίδιας Υπηρεσίας.

4. Το γεγονός ότι η περιοχή καθορισμού των οριογραμμών αιγιαλού και παραλίας κείται εκτός εγκεκριμένου ρυμοτομικού σχεδίου και εκτός των ορίων οικισμού προϋφιστάμενου του έτους 1923, ή οικισμού κάτω των 2.000 κατοίκων, δομείται δε κατά τις διατάξεις του από 24/31.5.1985 (ΦΕΚ 270Δ΄) π.δ/τος.

5. Τα διαλαμβανόμενα στο άρθρο 9 του ν. 1971/2001 για τα οποία θεωρεί ότι:

5.1. Η ακτή της περιοχής καθορισμού είναι αμμώδης χαμηλή κατά ένα μικρό μέρος της και ημιβραχώδης και υψηλή κατά το άλλο.

5.2. Δεν εντοπίζεται φυσικό όριο βλάστησης πέραν του αιγιαλού προς την ξηρά.

5.3. Δεν υφίστανται ιδιαίτερες χωροταξικές κατευθύνσεις, από το πλαίσιο χωροταξικού σχεδιασμού της Περιφέρειας Δυτικής Ελλάδος, που να επηρεάζουν την παράκτια ζώνη. Σύμφωνα με τον χάρτη Δ.1.2 κλ. 1/800.000 η περιοχή εμπίπτει σε «ζώνη συγκέντρωσης τουρισμού και παραθεριστικής κατοικίας». Σε ότι δε αφορά τις χρήσεις γης ισχύουν αυτές που επιτρέπονται από το πιο πάνω π.δ/γμα .

5.4. Δεν εντοπίζονται ευπαθή οικοσυστήματα, ούτε έχουν καθορισθεί προστατευόμενες περιοχές.

5.5. Στην περιοχή δεν εντοπίσθηκαν παράκτιοι φυσικοί πόροι.

5.6. Δεν υφίστανται νόμιμες κατασκευές εντός της ζώνης του αιγιαλού.

5.7. Ο πυθμένας παρουσιάζει μικρή και ομαλή κλίση κοντά στην ακτή.

5.8. Η σύσταση του πυθμένα σε μεγαλύτερα βάθη χαρακτηρίζεται αμμώδης και πλησίον της ακτής πετρώδης - χαλικώδης.

5.10. Η ανάπτυξη της ακτής, σε συνάρτηση με τους πνέοντες συνήθεις ανέμους επιτρέπει ήπιο μέχρι μέτριο ύψος κύματος.

5.11. Τη μη ύπαρξη καταγεγραμμένων δημόσιων κτημάτων που να βρίσκονται σε άμεση γειτνίαση με την παράκτια ζώνη.

5.12. Τη μη ύπαρξη Κτηματολογίου.

6. Την επί τόπου σχηματισθείσα αντίληψη, αποφασίζει:

Ομόφωνα και καθορίζει:

1. Την οριογραμμή αιγιαλού με κόκκινη συνεχή πολυγωνική γραμμή υπό τα στοιχεία κορυφών: Α1, Α2, Α3, .., Α28, Α29, Α30 επί των προαναφερόμενων τοπογραφικών διαγραμμάτων.

2. Την οριογραμμή παραλίας με κίτρινη συνεχή πολυγωνική γραμμή υπό τα στοιχεία κορυφών: Π1, Π2, Π3, .., Π28, Π29, Π30 επί των προαναφερόμενων τοπογραφικών διαγραμμάτων.

3. Η ζώνη παραλίας καθορίζεται με μεταβλητό πλάτος, προκειμένου να εξυπηρετούνται οι σκοποί του άρθρου 1 του ν. 2971/2001. Από τη ζώνη παραλίας δεν εξαιρούνται κτίσματα και περιφράξεις.

Πάτρα, 14 Δεκεμβρίου 2007

Η Επιτροπή

Η Πρόεδρος

ΚΩΝ/ΝΑ ΚΟΥΤΣΟΓΕΩΡΓΟΠΟΥΛΟΥ


Τα Μέλη

ΙΩΑΝΝΗΣ ΔΑΜΑΡΑΣ ΣΤΕΦΑΝΟΣ ΚΟΣΜΑΣ

Η απόφαση αυτή με την έκθεση της επιτροπής και το τοπογραφικό διάγραμμα, να δημοσιευθούν στην Εφημερίδα της Κυβερνήσεως.

Πάτρα, 14 Απριλίου 2008

Ο Γενικός Γραμματέας Περιφέρειας
ΣΠΥΡΟΣ ΣΠΥΡΙΔΩΝ

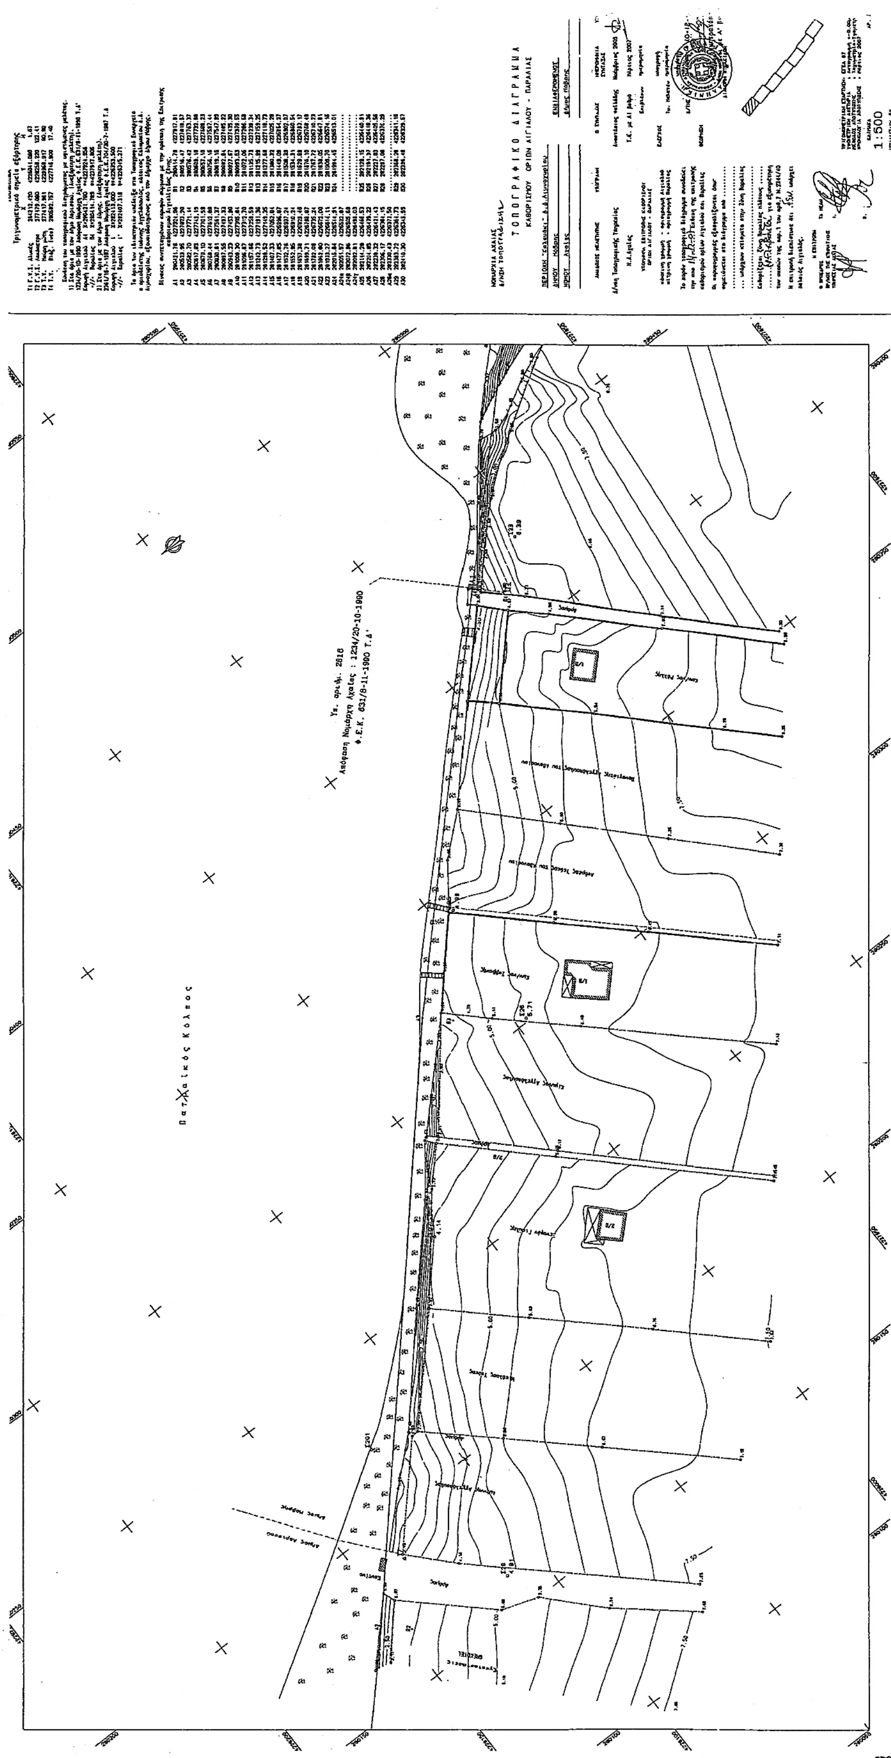

ΕΠΙΚΥΡΩΝΕΤΑΙ
με την υπ' αριθμ. 26443/1664
απόφαση Π.Δ.Ε.
Πάτρα 14-4-08
Ο ΓΕΝΙΚΟΣ ΓΡΑΜΜΑΤΕΑΣ Π.Δ.Ε.
ΣΠΥΡΟΣ ΣΠΥΡΙΔΩΝ

ΕΛΛΗΝΙΚΗ ΔΗΜΟΚΡΑΤΙΑ * ΠΕΡΙΦΕΡΕΙΑ ΔΥΤΙΚΗΣ ΕΛΛΑΔΟΣ * ΔΙΕΥΘΥΝΣΗ ΔΗΜΟΣΙΩΝ ΕΡΓΩΝ

ΕΘΝΙΚΟ ΤΥΠΟΓΡΑΦΕΙΟ
Για τεχνικούς λόγους στο σχεδιάγραμμα, έγινε σμίκρυνση, κατά ποσοστό 85%

ΤΟΠΟΓΡΑΦΙΚΟ ΔΙΑΓΡΑΜΜΑ
ΚΑΘΟΡΙΣΜΟΥ ΟΡΙΩΝ ΑΙΓΙΑΛΟΥ - ΠΑΡΑΛΙΑΣ


ΚΛΙΜΑΚΑ 1:500

Πατραϊκός Κόλπος

ΕΛΛΗΝΙΚΗ ΔΗΜΟΚΡΑΤΙΑ
ΠΕΡΙΦΕΡΕΙΑ ΔΥΤΙΚΗΣ ΕΛΛΑΔΟΣ
ΔΙΕΥΘΥΝΣΗ ΔΗΜΟΣΙΩΝ ΕΡΓΩΝ


ΕΠΙΚΥΡΩΝΕΤΑΙ
με την υπ' αριθμ. 2643/1664
απόφαση Γ.Γ. Π.Δ.Ε.
Πάτρα 14-4-08
Ο ΓΕΝΙΚΟΣ ΓΡΑΜΜΑΤΕΑΣ Π.Δ.Ε.
ΣΠΥΡΟΣ ΣΠΥΡΙΔΩΝ

ΕΘΝΙΚΟ ΤΥΠΟΓΡΑΦΕΙΟ
Για τεχνικούς λόγους στο σχεδιάγραμμα, έγινε σμίκρυνση, κατά ποσοστό 85%

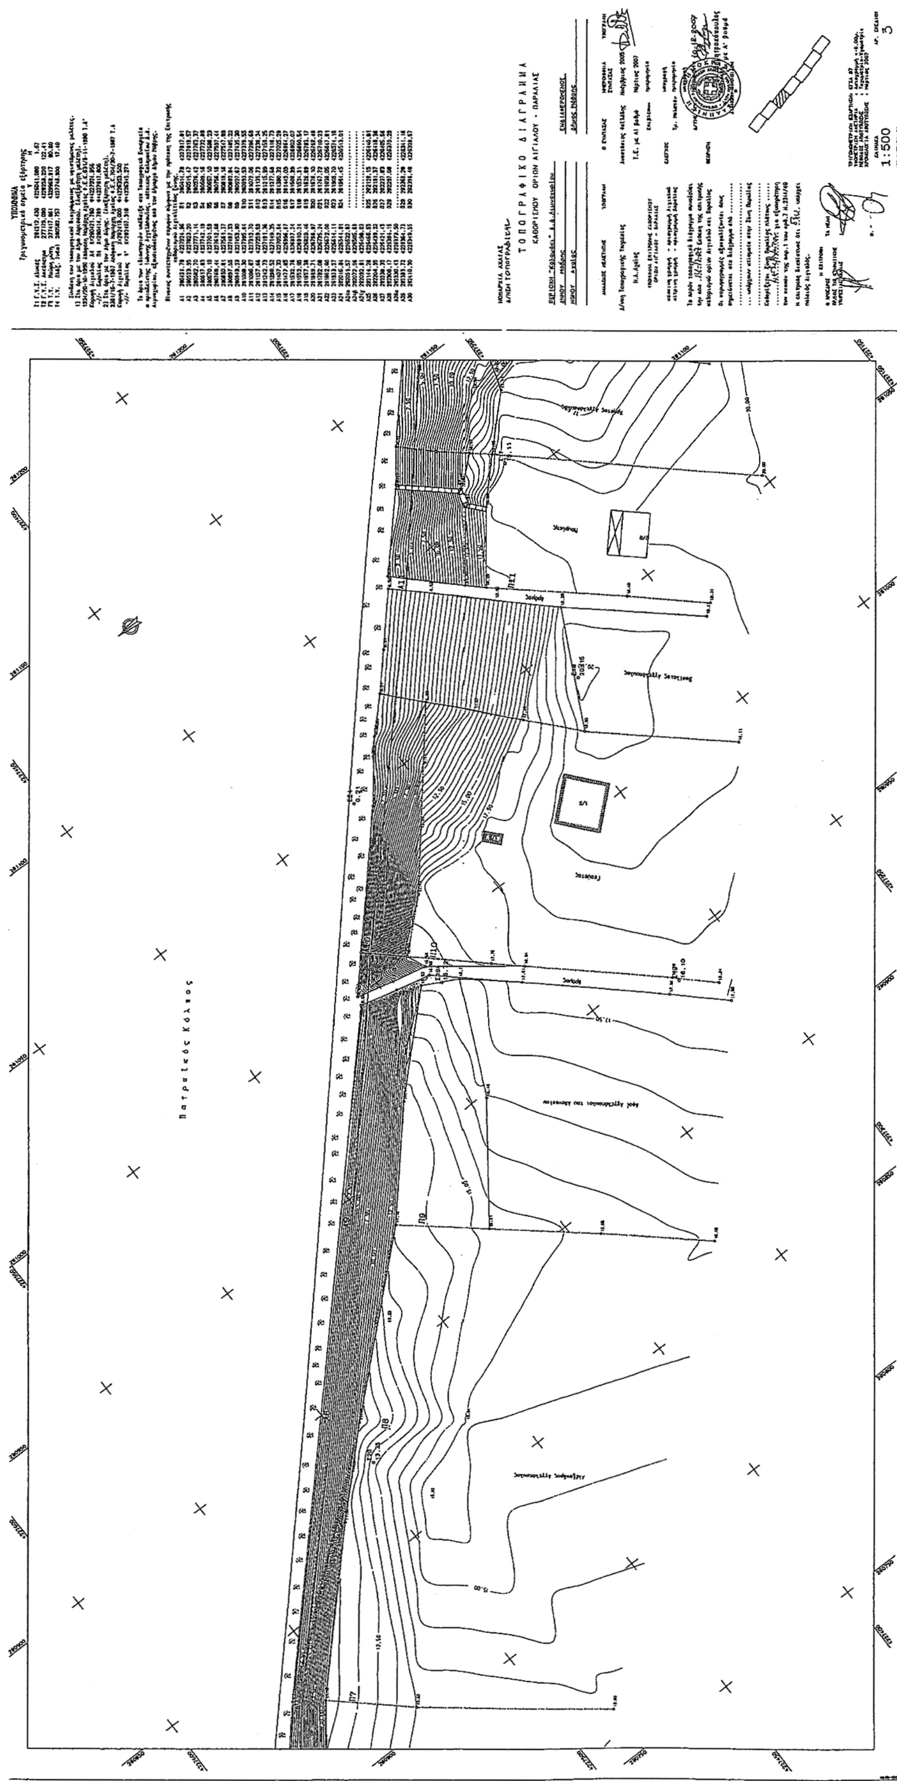

ΕΠΙΚΥΡΩΝΕΤΑΙ
με την υπ' αριθμ. 26443/1664
απόφαση Π.Δ.Ε.
Πάτρα 14-4-08
Ο ΓΕΝΙΚΟΣ ΓΡΑΜΜΑΤΕΑΣ Π.Δ.Ε.
ΣΠΥΡΟΣ ΣΠΥΡΙΔΩΝ

ΕΘΝΙΚΟ ΤΥΠΟΓΡΑΦΕΙΟ
Για τεχνικούς λόγους στο σχεδιάγραμμα, έγινε σμίκρυνση, κατά ποσοστό 85%

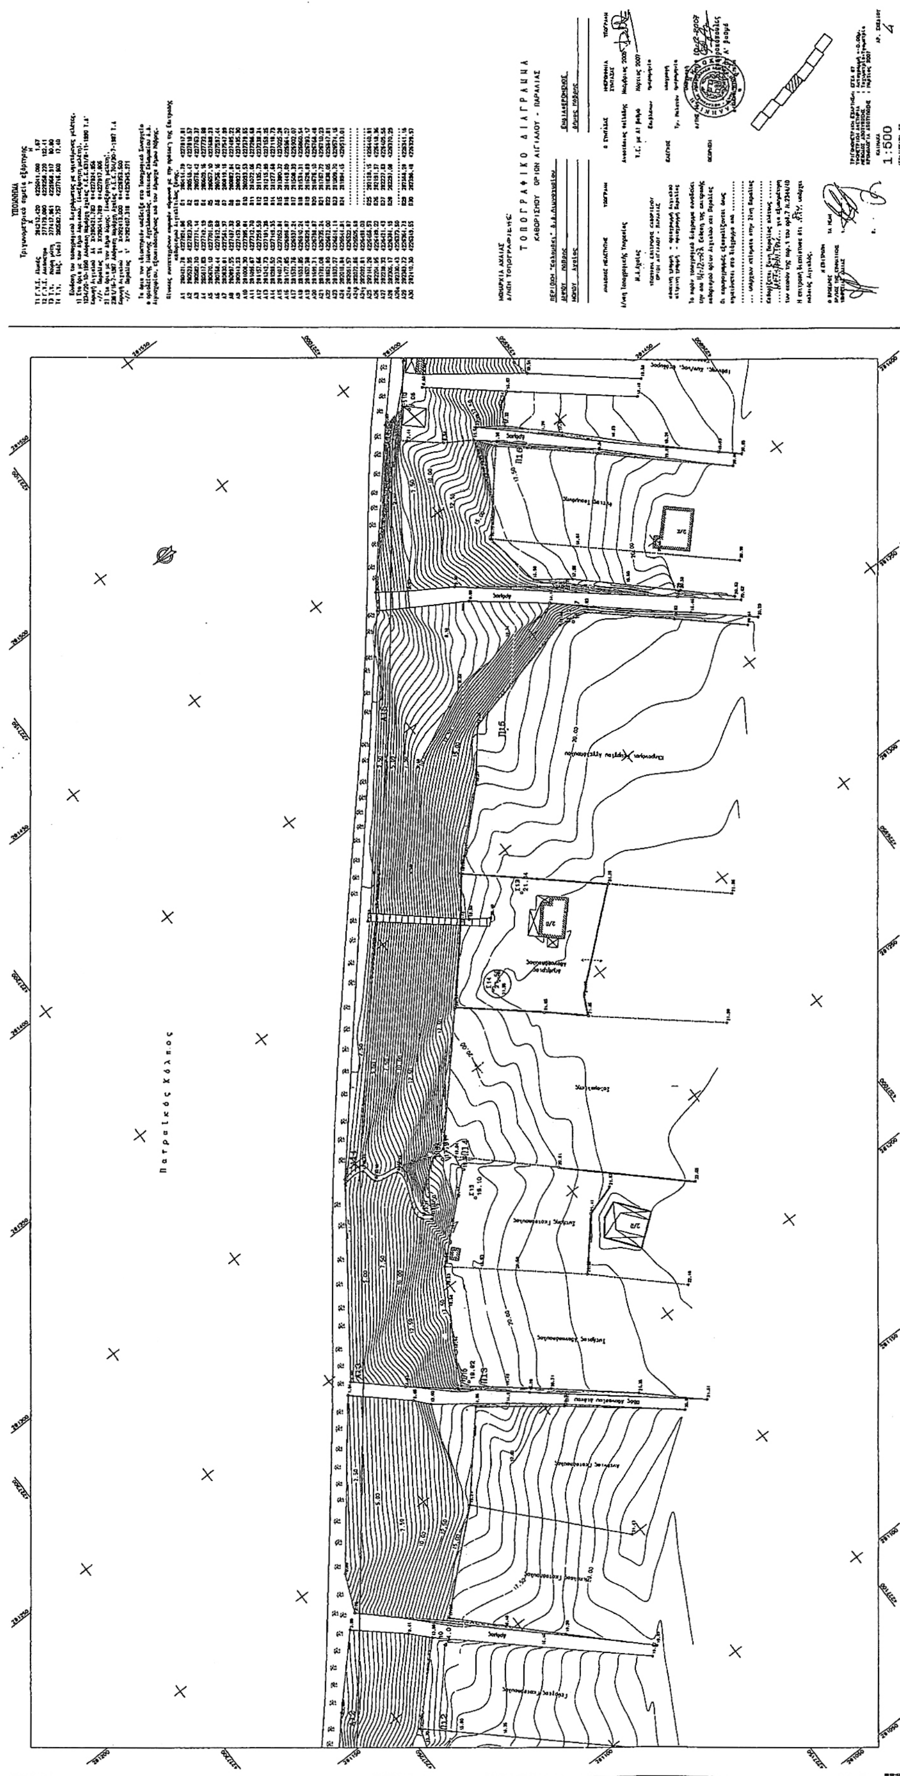

ΕΠΙΚΥΡΩΝΕΤΑΙ
με την υπ' αριθμ. 26443/1664
απόφαση Π.Δ.Ε.
Πάτρα 14-4-08
Ο ΓΕΝΙΚΟΣ ΓΡΑΜΜΑΤΕΑΣ Π.Δ.Ε.
ΣΠΥΡΟΣ ΣΠΥΡΙΔΩΝ

ΕΘΝΙΚΟ ΤΥΠΟΓΡΑΦΕΙΟ
Για τεχνικούς λόγους στο σχεδιάγραμμα, έγινε σμίκρυνση, κατά ποσοστό 85%

Πατραϊκός Κόλπος

ΥΠΟΜΝΗΜΑ

Τριγωνομετρικά σημεία εξάρτησης

	X	Y	H
Τ1 Γ.Υ.Σ. Αλυκές	284212.420	4226041.080	1.67
Τ2 Γ.Υ.Σ. Ακόλειτρο	277179.080	4228358.220	122.41
Τ3 Τ.Υ. Μαύρη μύτη	277417.961	4229968.817	80.80
Τ4 Τ.Υ. Ξιάζ. (νέο)	280582.757	4227746.900	17.40

Σύνδεση του τοπογραφικού διαγράμματος με υφιστάμενες μελέτες.
1) Στα όρια με τον Δήμο Λαρισσού. (Ανεξάρτητη μελέτη).
1234/20-10-1990 Απόφαση Νομάρχη Αχαΐας Φ.Ε.Κ.631/8-11-1990 Τ.Δ'
Κορυφή Αιγιαλού Α4 X=280121.780 Ψ=4227824.956
-//- Παραλίας Β4 X=280414.789 Ψ=4227817.806
2) Στα όρια με τον Δήμο Δύμης. (Ανεξάρτητη μελέτη).
2361/16-7-1987 Απόφαση Νομάρχη Αχαΐας Φ.Ε.Κ.704/30-7-1987 Τ.Δ
Κορυφή Αιγιαλού 1 X=282413.000 Ψ=4226353.500
-//- Παραλίας 1' X=282407.318 Ψ=4226345.271

Τα όρια των ιδιοκτησιών υπέδειξε στο Τοπογραφικό Συνεργείο ο αριθμείτης Ιωάννης Αγγελόπουλος, κάτοικος Καλαμακίου Δ.Δ. Λιμνοχωρίου, εξουσιοδοτημένος από τον Δήμαρχο Δήμου Μόβρης.

Πίνακας συντεταγμένων κορυφών σύμφωνα με την πρόταση της Επιτροπής καθορισμού Αιγιαλίτιδος Ζώνης.

	X	Y		X	Y
Α1	280421.78	4227924.96	Β1	280414.79	4227817.81
Α2	280523.85	4227823.20	Β2	280516.47	4227819.57
Α3	280582.70	4227771.14	Β3	280576.42	4227763.37
Α4	280617.83	4227742.19	Β4	280609.16	4227732.80
Α5	280670.10	4227701.53	Β5	280657.10	4227680.23
Α6	280768.44	4227612.80	Β6	280756.16	4227597.44
Α7	280830.81	4227561.37	Β7	280819.16	4227547.89
Α8	280897.55	4227497.33	Β8	280882.94	4227485.22
Α9	280912.23	4227453.90	Β9	280927.67	4227435.30
Α10	281008.30	4227395.84	Β10	280993.53	4227379.55
Α11	281096.67	4227312.70	Β11	281072.06	4227286.68
Α12	281157.66	4227259.59	Β12	281135.73	4227238.34
Α13	281212.73	4227191.36	Β13	281315.99	4227159.25
Α14	281298.57	4227149.35	Β14	281277.68	4227118.73
Α15	281407.37	4227052.04	Β15	281380.32	4227025.28
Α16	281477.85	4226996.87	Β16	281419.09	4226964.27
Α17	281532.76	4226837.24	Β17	281508.39	4226902.07
Α18	281552.95	4226810.24	Β18	281534.31	4226860.54
Α19	281557.38	4226929.46	Β19	281620.89	4226783.17
Α20	281699.71	4226790.07	Β20	281676.10	4226768.48
Α21	281792.08	4226735.24	Β21	281767.72	4226710.23
Α22	281862.80	4226672.00	Β22	281839.05	4226647.81
Α23	281933.27	4226614.11	Β23	281908.70	4226574.18
Α24	282018.84	4226544.91	Β24	281991.45	4226513.01
Α24α	282051.57	4226522.07			
Α24β	282072.96	4226505.63			
Α24γ	282092.81	4226499.07			
Α25	282144.28	4226466.53	Β25	282126.15	4226440.91
Α26	282201.96	4226439.22	Β26	282181.37	4226418.36
Α27	282238.32	4226421.43	Β27	282227.83	4226405.56
Α28	282306.17	4226384.15	Β28	282287.08	4226370.28
Α28α	282330.43	4226373.50			
Α29	282383.72	4226364.73	Β29	282368.28	4226341.16
Α30	282410.30	4226349.55	Β30	282398.48	4226329.87

ΝΟΜΑΡΧΙΑ ΑΧΑΪΑΣ
Δ/ΝΣΗ ΤΟΠΟΓΡΑΦΙΚΗΣ

ΤΟΠΟΓΡΑΦΙΚΟ ΔΙΑΓΡΑΜΜΑ
ΚΑΘΟΡΙΣΜΟΥ ΟΡΙΩΝ ΑΙΓΙΑΛΟΥ - ΠΑΡΑΛΙΑΣ

ΠΕΡΙΟΧΗ "Καλαμάκι" Δ.Δ.Λιμνοχωρίου
ΔΗΜΟΥ Μόβρης
ΝΟΜΟΥ Αχαΐας

ΕΝΔΙΑΦΕΡΟΜΕΝΟΣ
Δήμος Μόβρης

ΑΡΜΟΔΙΟΣ ΜΕΛΕΤΗΤΗΣ	ΥΠΟΓΡΑΦΗ	Ο ΣΥΝΤΑΞΑΣ	ΗΜΕΡΟΜΗΝΙΑ ΣΥΝΤΑΞΑΣ	ΥΠΟΓΡΑΦΗ
Δ/νση Τοπογραφικής Υπηρεσίας Ν.Α.Αχαΐας		Αναστάσιος Φελλάδης	Νοέμβριος 2005	
		Τ.Ε. με Α1 βαθμό	Μάρτιος 2007	
		Επιβλέπων	ημερομηνία	
	ΕΛΕΓΧΟΣ	Τμ. Μελετών	υπογραφή ημερομηνία	
	ΘΕΩΡΗΣΗ	Δ/ντής	υπογραφή 10-12-2007	

ΥΠΟΣΤΗΡΙΚΑ ΕΠΙΤΡΟΠΗΣ ΚΑΘΟΡΙΣΜΟΥ ΟΡΙΩΝ ΑΙΓΙΑΛΟΥ - ΠΑΡΑΛΙΑΣ

κόκκινη γραμμή - οριογραμμή Αιγιαλού
κίτρινη γραμμή - οριογραμμή Παραλίας

Το παρόν τοπογραφικό διάγραμμα συνοδεύει την από 14-12-07 Έκθεση της επιτροπής καθορισμού ορίων Αιγιαλού και Παραλίας

Οι κορυφογραμμές εξασφαλίζονται όπως σημειώνεται στο διάγραμμα από ....

....

... υπάρχουν κτίσματα στην Ζώνη Παραλίας

....

Καθορίζεται ζώνη Παραλίας πλάτους ...... ΜΕΤΑΒΛΗΤΟΥ για εξυπηρέτηση των σκοπών της παρ.1 του άρθ.7 Ν.2344/40

Η επιτροπή διαπιστώνει ότι ...Δεν... υπάρχει παλαιός Αιγιαλός.

Η ΕΠΙΤΡΟΠΗ
Ο ΠΡΟΕΔΡΟΣ
ΠΡ/ΝΟΣ ΤΗΣ ΚΤΗΜΑΤΙΚΗΣ ΥΠΗΡΕΣΙΑΣ ΑΧΑΪΑΣ
ΤΑ ΜΕΛΗ
1.
2.

ΤΡΙΓΩΝΟΜΕΤΡΙΚΗ ΕΞΑΡΤΗΣΗ: ΕΓΣΑ 87
ΥΨΟΜΕΤΡΙΚΗ ΑΦΕΤΗΡΙΑ : Αιγιαλός +-0,00μ.
ΜΕΘΟΔΟΣ ΑΠΟΤΥΠΩΣΗΣ : Ταχυμετρία-Υψομετρία
ΧΡΟΝΟΛΟΓΙΑ ΑΠΟΤΥΠΩΣΗΣ : Μάρτιος 2007

ΚΛΙΜΑΚΑ 1:500
ΙΣΟΫΨΕΙΣ ΑΝΑ ,50

ΑΡ. ΣΧΕΔΙΟΥ 5

ΕΠΙΚΥΡΩΝΕΤΑΙ
με την υπ' αριθμ. 36443/1664
απόφαση Π.Δ.Ε.
Πάτρα 14-4-08
Ο ΓΕΝΙΚΟΣ ΓΡΑΜΜΑΤΕΑΣ Π.Δ.Ε.
ΣΠΥΡΟΣ ΣΠΥΡΙΔΩΝ

ΕΛΛΗΝΙΚΗ ΔΗΜΟΚΡΑΤΙΑ
ΠΕΡΙΦΕΡΕΙΑ ΔΥΤΙΚΗΣ ΕΛΛΑΔΑΣ
ΔΙΕΥΘΥΝΣΗ ΔΗΜΟΣΙΩΝ ΕΡΓΩΝ

ΕΘΝΙΚΟ ΤΥΠΟΓΡΑΦΕΙΟ
Για τεχνικούς λόγους στο σχεδιάγραμμα, έγινε σμίκρυνση, κατά ποσοστό 85%

ΕΠΙΚΥΡΩΝΕΤΑΙ
με την υπ' αριθμ. 26443/1664
απόφαση Π.Δ.Ε.
Πάτρα 14-4-08
Ο ΓΕΝΙΚΟΣ ΓΡΑΜΜΑΤΕΑΣ Π.Δ.Ε.
ΣΠΥΡΟΣ ΣΠΥΡΙΔΩΝ

ΕΘΝΙΚΟ ΤΥΠΟΓΡΑΦΕΙΟ
Για τεχνικούς λόγους στο σχεδιάγραμμα, έγινε σμίκρυνση, κατά ποσοστό 85%


* 0 4 0 0 0 4 4 7 1 9 0 9 0 8 0 0 1 2 *

ΤΟΠΟΓΡΑΦΙΚΟ ΔΙΑΓΡΑΜΜΑ

ΚΑΘΟΡΙΣΜΟΥ ΟΡΙΩΝ ΑΙΓΙΑΛΟΥ - ΠΑΡΑΛΙΑΣ

1:500

Πατραϊκός Κόλπος

ΕΠΙΚΥΡΩΝΕΤΑΙ

με την υπ' αριθμ. 26443/1664

απόφαση Π.Δ.Ε.

Πάτρα 14-4-08

Ο ΓΕΝΙΚΟΣ ΓΡΑΜΜΑΤΕΑΣ Π.Δ.Ε.

ΣΠΥΡΟΣ ΣΠΥΡΙΔΩΝ



ΕΘΝΙΚΟ ΤΥΠΟΓΡΑΦΕΙΟ

Για τεχνικούς λόγους στο σχεδιάγραμμα, έγινε σμίκρυνση, κατά ποσοστό 85%

Αριθμ. 4037 (2)

Κήρυξη ως αναδασωτέας έκτασης εμβαδού 13.166 τ.μ. στη θέση «Κεφαλή-Κεφαλογλάνι» περιφέρειας Δ.Δ. Δεσφίνας, Δήμου Δεσφίνας, του Νομού Φωκίδας.

Ο ΓΕΝΙΚΟΣ ΓΡΑΜΜΑΤΕΑΣ
ΠΕΡΙΦΕΡΕΙΑΣ ΣΤΕΡΕΑΣ ΕΛΛΑΔΑΣ

Έχοντας υπόψη:

1. Τις διατάξεις των άρθρων 24 παρ. 1 και 117 παρ. 3 του Συντάγματος.

2. Τις διατάξεις του ν. 2503/1997 «Διοίκηση, οργάνωση, στελέχωση της Περιφέρειας, ρύθμιση θεμάτων για την τοπική αυτοδιοίκηση και άλλες διατάξεις» (ΦΕΚ 107 Α΄).

3. Τις διατάξεις του ν. 998/1979 «Περί προστασίας των δασών και των δασικών εν γένει εκτάσεων της χώρας» (ΦΕΚ 289 Α΄) όπως τροποποιήθηκαν με τον ν. 3208/2003 (ΦΕΚ 303 Α΄) και συγκεκριμένα:

α) του άρθρου 41 παρ. 1

β) του άρθρου 38 παρ. 1

4. Τις διαταγές του Υπουργείου Αγροτικής Ανάπτυξης και Τροφίμων:

α) 160417/1180/8.7.80 παρ. Α.4.

β) 182447/3049/24.9.80

5. Την υπ’ αριθμ. 2594/31.5.2007 (Φ.Ε.Κ./Α΄/957/14.6.2007) απόφαση του Γενικού Γραμματέα Περιφέρειας Στερεάς Ελλάδας που αναφέρεται στη παροχή εξουσιοδότησης του δικαιώματος υπογραφής «Με εντολή Γενικού Γραμματέα» στους προϊσταμένους των Δασικών Υπηρεσιών.

6. Την υπ’ αριθμ. 2644/13.8.2008 πρόταση του Δασαρχείου Άμφισσας από την οποία προκύπτει ότι η έκταση που αναφέρεται στο θέμα είχε κατά το χρόνο καταστροφής της, που έγινε από παράνομη αποψιλωτική υλοτομία, κατά το χρονικό διάστημα Β΄ 15/μερο Μαΐου 2008 έως και το Α΄15/μερο Ιουνίου 2008, Δασικό χαρακτήρα κατά την έννοια του άρθρου 3 παρ. 2 του ν. 998/1979 όπως τροποποιήθηκε με το άρθρο 1 του ν. 3208/2003 καλυπτόμενη από βλάστηση από κέδρα και πουρνάρια σε ποσοστό 50% και ως εκ τούτου επιβάλλεται η κήρυξη της ως αναδασωτέας.

7. Την υπ’ αριθμ. 1641/21.8.2008 αναφορά και σύμφωνη γνώμη της Δ/νσης Δασών Ν. Φωκίδας, αποφασίζουμε:

Κηρύσσουμε αναδασωτέα τη Δημοτική δασική έκταση, εμβαδού 13.166 τ.μ. στη θέση «Κεφαλή-Κεφαλογλάνι» περιφέρειας Δ.Δ. Δεσφίνας, Δήμου Δεσφίνας, του Νομού Φωκίδας, με σκοπό, αφ’ ενός μεν τη διατήρηση του δασικού της χαρακτήρα, ώστε να αποκλειστεί η διάθεσή της για άλλο προορισμό, αφ’ ετέρου δε την επαναδημιουργία της δασικής βλάστησης με φυσική αναγέννηση.

Προσδιορίζεται από τα στοιχεία: Α-Β-Γ- ... -Ν-Ξ-Ο-Α όπως φαίνεται στο συνημμένο διάγραμμα το οποίο αποτελεί αναπόσπαστο μέρος της αποφάσεως αυτής και έχει όρια:

Ανατολικά: Με δημοτική δασική έκταση.

Δυτικά: Με δημοτική δασική έκταση.

Βόρεια: Με παλαιά επαρχιακή οδό Ιτέας- Δεσφίνας.

Νότια: Με δημοτική δασική έκταση.

Η απόφαση αυτή ισχύει από της κοινοποιήσεως της αρμοδίως και προ της δημοσιεύσεως της στην εφημερίδα της Κυβερνήσεως (άρθρο 37 ν. 3200/1955).


Επιτρέπεται υποβολή κατ’ αυτής αίτησης ακύρωσης στο Σ.τ.Ε. μέσα σε προθεσμία εξήντα (60) ημερών, που αρχίζει από την επομένη της δημοσίευσής της (άρθρο 46 π.δ. 18/1989).

Από τις διατάξεις της απόφασης αυτής δεν προκαλείται δαπάνη σε βάρος του Κρατικού Προϋπολογισμού.

Η απόφαση αυτή να δημοσιευθεί στην Εφημερίδα της Κυβερνήσεως.

Λαμία, 3 Σεπτεμβρίου 2008

Με εντολή Γενικού Γραμματέα Περιφέρειας
Ο Διευθυντής
ΑΝΔΡΕΑΣ ΠΑΠΑΝΔΡΕΟΥ

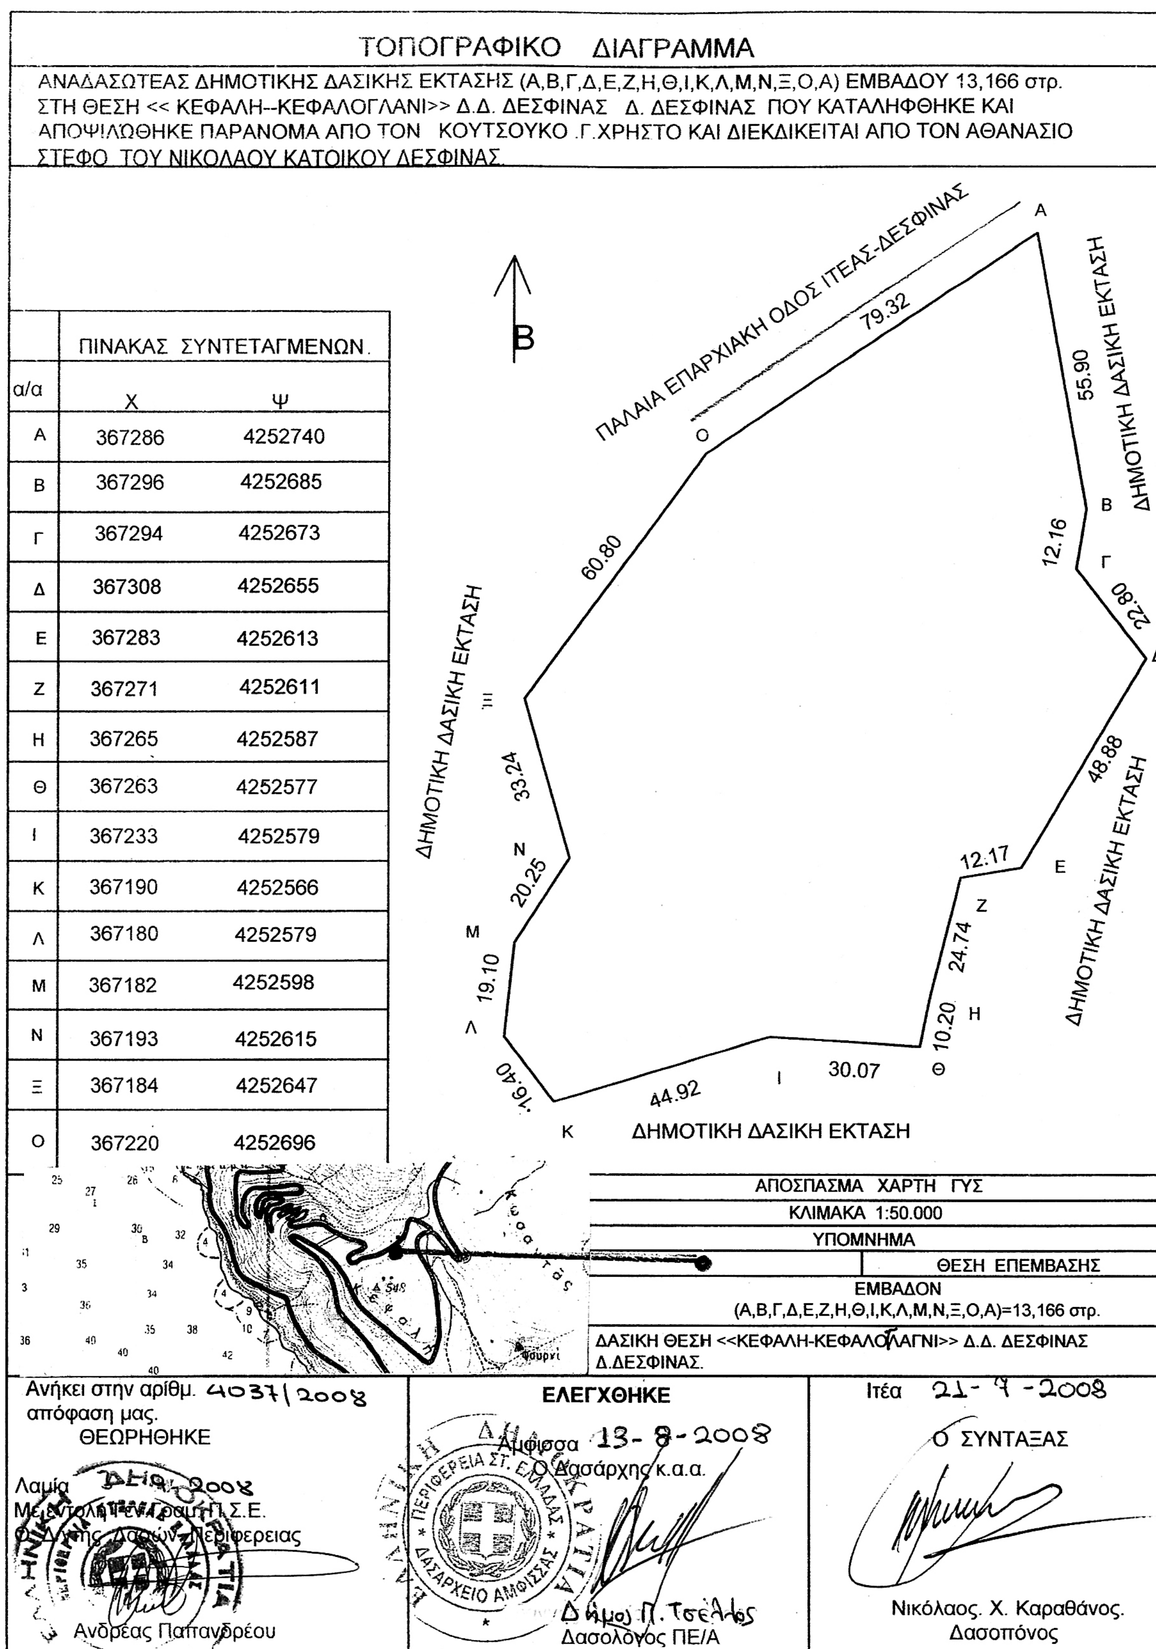

ΤΟΠΟΓΡΑΦΙΚΟ ΔΙΑΓΡΑΜΜΑ

ΑΝΑΔΑΣΩΤΕΑΣ ΔΗΜΟΤΙΚΗΣ ΔΑΣΙΚΗΣ ΕΚΤΑΣΗΣ (Α,Β,Γ,Δ,Ε,Ζ,Η,Θ,Ι,Κ,Λ,Μ,Ν,Ξ,Ο,Α) ΕΜΒΑΔΟΥ 13,166 στρ. ΣΤΗ ΘΕΣΗ << ΚΕΦΑΛΗ--ΚΕΦΑΛΟΓΛΑΝΙ>> Δ.Δ. ΔΕΣΦΙΝΑΣ Δ. ΔΕΣΦΙΝΑΣ ΠΟΥ ΚΑΤΑΛΗΦΘΗΚΕ ΚΑΙ ΑΠΟΨΙΛΩΘΗΚΕ ΠΑΡΑΝΟΜΑ ΑΠΟ ΤΟΝ ΚΟΥΤΣΟΥΚΟ .Γ.ΧΡΗΣΤΟ ΚΑΙ ΔΙΕΚΔΙΚΕΙΤΑΙ ΑΠΟ ΤΟΝ ΑΘΑΝΑΣΙΟ ΣΤΕΦΟ ΤΟΥ ΝΙΚΟΛΑΟΥ ΚΑΤΟΙΚΟΥ ΔΕΣΦΙΝΑΣ.

ΠΙΝΑΚΑΣ ΣΥΝΤΕΤΑΓΜΕΝΩΝ.

α/α	Χ	Ψ
Α	367286	4252740
Β	367296	4252685
Γ	367294	4252673
Δ	367308	4252655
Ε	367283	4252613
Ζ	367271	4252611
Η	367265	4252587
Θ	367263	4252577
Ι	367233	4252579
Κ	367190	4252566
Λ	367180	4252579
Μ	367182	4252598
Ν	367193	4252615
Ξ	367184	4252647
Ο	367220	4252696

ΑΠΟΣΠΑΣΜΑ ΧΑΡΤΗ ΓΥΣ

ΚΛΙΜΑΚΑ 1:50.000

ΥΠΟΜΝΗΜΑ

ΘΕΣΗ ΕΠΕΜΒΑΣΗΣ

ΕΜΒΑΔΟΝ (Α,Β,Γ,Δ,Ε,Ζ,Η,Θ,Ι,Κ,Λ,Μ,Ν,Ξ,Ο,Α)=13,166 στρ.

ΔΑΣΙΚΗ ΘΕΣΗ <<ΚΕΦΑΛΗ-ΚΕΦΑΛΟΓΛΑΓΝΙ>> Δ.Δ. ΔΕΣΦΙΝΑΣ Δ.ΔΕΣΦΙΝΑΣ.

Ανήκει στην αρίθμ. 4037/2008 απόφαση μας. ΘΕΩΡΗΘΗΚΕ Λαμία Μ. Εντολή Γεν. Γραμ. Π.Σ.Ε. Ο Δ/ντής Δασών Περιφέρειας Ανδρέας Παπανδρέου	ΕΛΕΓΧΘΗΚΕ Άμφισσα 13-8-2008 Ο Δασάρχης κ.α.α. Δήμος Π. Τσέλλος Δασολόγος ΠΕ/Α	Ιτέα 21-7-2008 Ο ΣΥΝΤΑΞΑΣ Νικόλαος. Χ. Καραθάνος. Δασοπόνος

ΕΘΝΙΚΟ ΤΥΠΟΓΡΑΦΕΙΟ

Για τεχνικούς λόγους στο σχεδιάγραμμα, έγινε σμίκρυνση, κατά ποσοστό 78%

Αριθμ. 12012 (3)

Κύρωση αναδασμού αγροκτήματος Δημοτικού διαμερίσματος Προφήτη Ηλία Δήμου Χαιρώνειας Ν. Βοιωτίας.

Ο ΝΟΜΑΡΧΗΣ ΒΟΙΩΤΙΑΣ

Έχοντας υπόψη:

1. Τις διατάξεις του ν. 2218/1994 και ν. 2240/1994

2. Την υπ' αριθμ. 123/24.10.2007 απόφαση του Νομ/κού Συμβουλίου με την οποία ψηφίστηκε ο Οργανισμός Εσωτερικής Οργάνωσης και Λειτουργίας των Υπηρεσιών Νομ/κής Αυτ/σης Βοιωτίας που δημοσιεύθηκε στο Φ.Ε.Κ. υπ' αριθμ. 2150/6.11.2007 τ.β.

3. Τις διατάξεις του άρθρου 15 του ν. 674/1977 «περί αναδασμού της γης κ.λπ.» όπως συμπληρώθηκε με τις διατάξεις του άρθρου 15 του ν. 3147/2003 «Ρύθμιση Θεμάτων αγροτικής γης, επίλυση ζητημάτων αποκατασταθέντων και αποκαθισταμένων κτηνοτρόφων και άλλες διατάξεις».

4. Το φάκελο αναδασμού αγροκτήματος του Δ/δ Προφήτη Ηλία του Δήμου Χαιρώνειας Ν. Βοιωτίας που μας έστειλε η Δ/νση Τοπογραφικής με το υπ' αριθμ. 1107/25.8.2008 έγγραφό της, αποφασίζουμε:

Κυρώνουμε το νέο κτηματικό καθεστώς του αγροκτήματος που διαμορφώθηκε με τον αναδασμό του έτους 2006 στην κτηματική περιοχή του Δ/δ Προφήτη Ηλία του Δήμου Χαιρώνειας Ν. Βοιωτίας, όπως αυτό απεικονίζεται στους συνταχθέντες από την Επιτροπή Αναδασμού κτηματολογικούς πίνακες και διαγράμματα της περιοχής αυτής.

Η απόφαση αυτή να δημοσιευθεί στην Εφημερίδα της Κυβερνήσεως.

Λιβαδειά, 5 Σεπτεμβρίου 2008

Ο Νομάρχης

ΚΛ. ΠΕΡΓΑΝΤΑΣ



ΑΠΟ ΤΟ ΕΘΝΙΚΟ ΤΥΠΟΓΡΑΦΕΙΟ
ΚΑΠΟΔΙΣΤΡΙΟΥ 34 * ΑΘΗΝΑ 104 32 * ΤΗΛ. 210 52 79 000 * FAX 210 52 21 004
ΗΛΕΚΤΡΟΝΙΚΗ ΔΙΕΥΘΥΝΣΗ: http://www.et.gr – e-mail: webmaster.et@et.gr